




Révision du PLU de la commune de CHONAS L'AMBALLAN

Secteurs situés au voisinage d'infrastructure de transport terrestre soumis à des prescriptions acoustiques

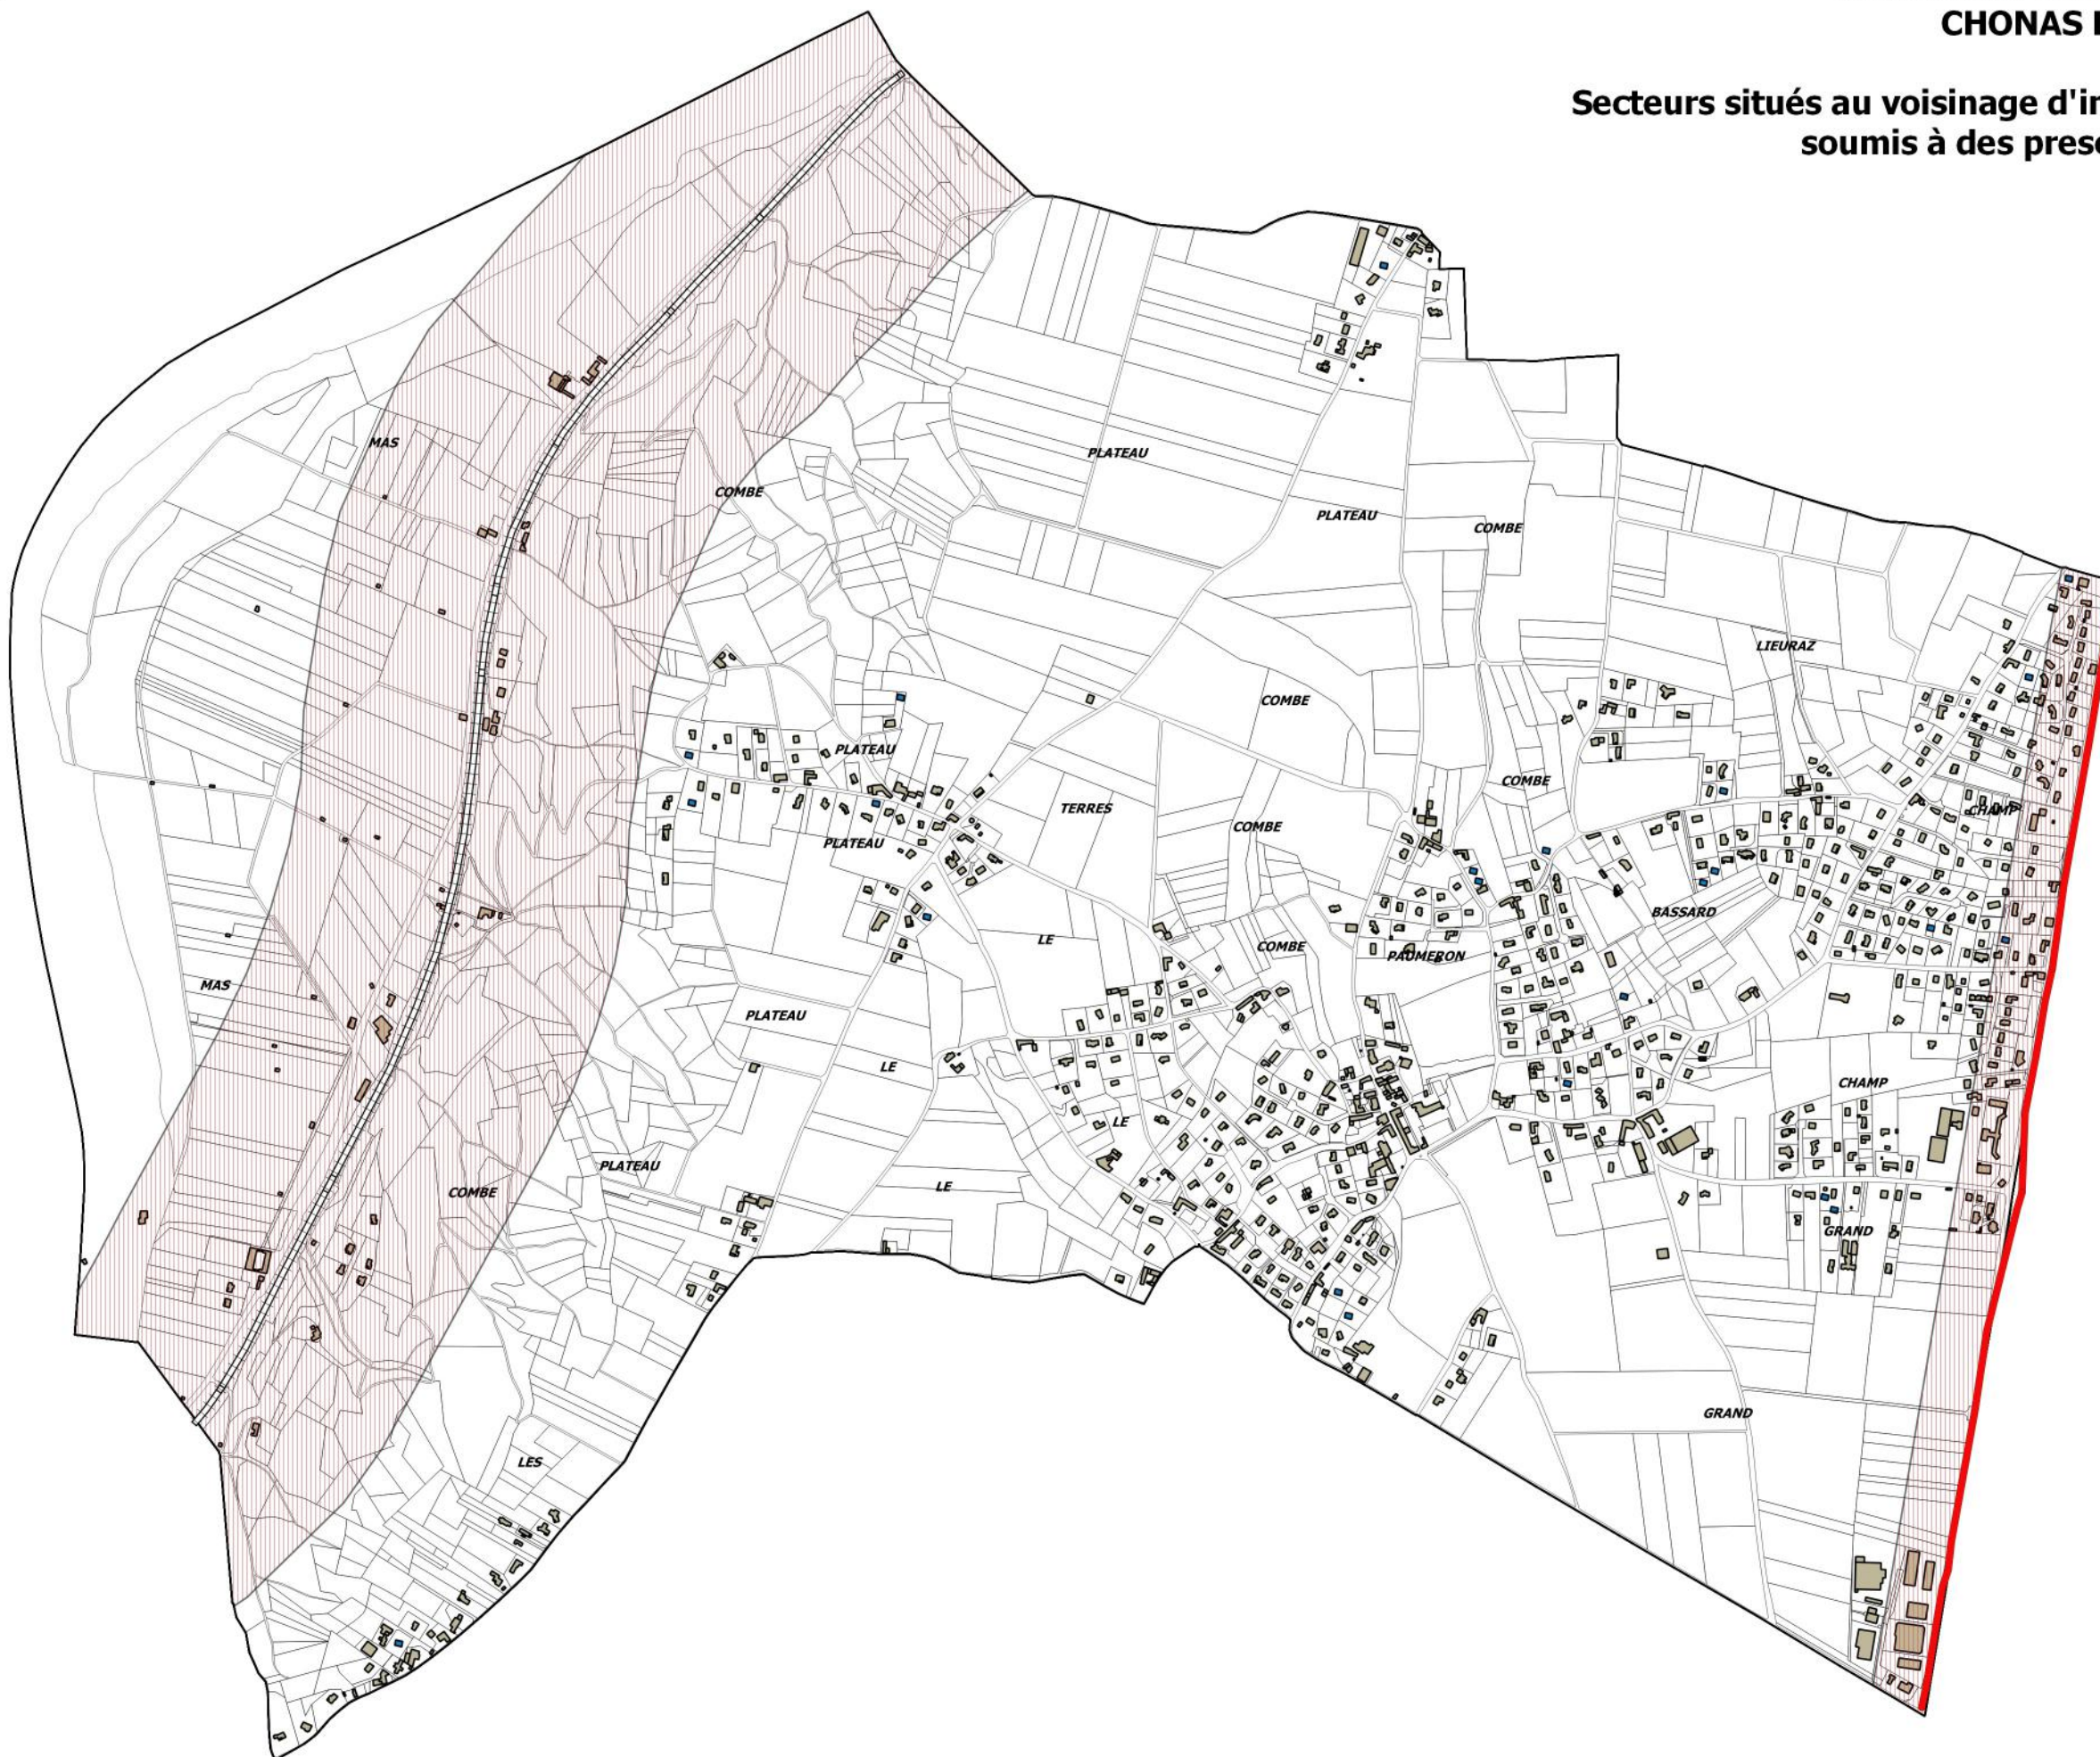

Légende

Infrastructures de transport terrestre
soumises à des prescriptions acoustiques

— N7

▬▬▬ Voie ferrée

▨ Périètre de voisinage d'infrastructure
de transport terrestre

0

500 m

